


住所 鹿児島市東千石町5-12  
CUBEビル

シェアオフィス601号室…元々1部屋を4部屋に分割  
デスク・チェア付き

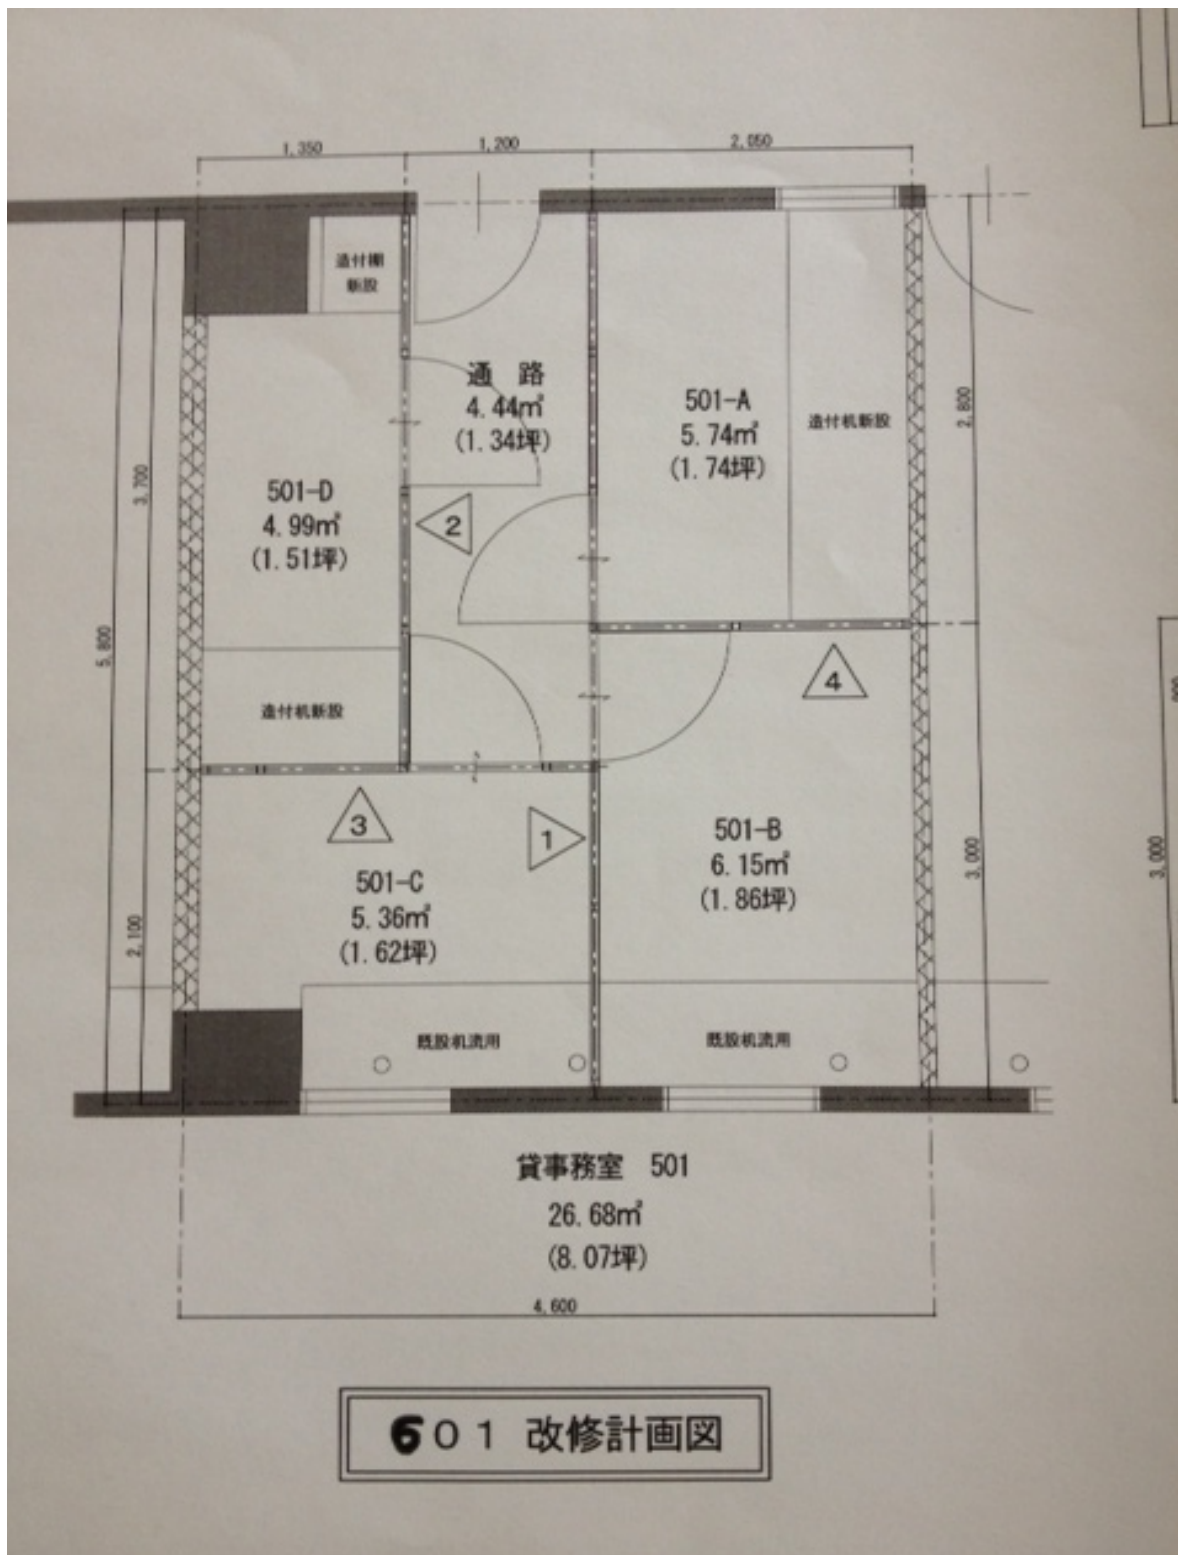

シェアオフィス 賃料案 601号室

|       | 面積 坪 | 賃料      | 消費税8% | 税込      | 光熱費/月 | 保証金    |
|-------|------|---------|-------|---------|-------|--------|
| 601-A | 1.74 | 28,500  | 2,280 | 30,780  | 5,000 | 28,500 |
| 601-B | 1.86 | 29,500  | 2,360 | 31,860  | 5,000 | 29,500 |
| 601-C | 1.62 | 29,000  | 2,320 | 31,320  | 5,000 | 29,000 |
| 601-D | 1.51 | 25,500  | 2,040 | 27,540  | 5,000 | 25,500 |
|       |      | 112,500 | 9,000 | 121,500 |       |        |